

DEPARTEMENT DU LOIRET
Commune de SARAN

Lieudit " Villarmoy Le Caveret "

PROPRIETE DE LA SOCIETE BOURGOGNE SAINT LOUP

PLAN DE DIVISION


Cadastre : Section BD n°17 et 245 pour 13a 74ca

Echelle : 1/250


Parcelle divisée suivant D.M.P.C. n° en date du			
Cadastre - Section BD		Superficies	Objet de la division
Lot	Avant Division	Après Division	Cadastrales
A	n° 245p	n°	6a 45ca
	n° 17		6a 89ca
B	n° 245p	n°	0a 40ca
CONTENANCE TOTALE			7a 29ca
			Cédé en l'état

Légende :

ZZZZ	Mur
▨▨▨▨	Mur plaque
—+—+—+—	Cloîture
←	Privatif
↔	Mitoyen
▨▨▨▨	Bâti relevé
+	Bâti application cadastrale
—+—+—+—	Limite définie dans l'acte foncier
•	Marque peinte
---	Application cadastrale
M.P.	M.P.

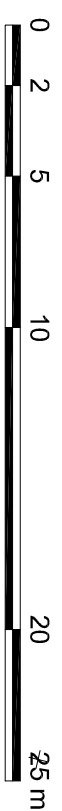

+

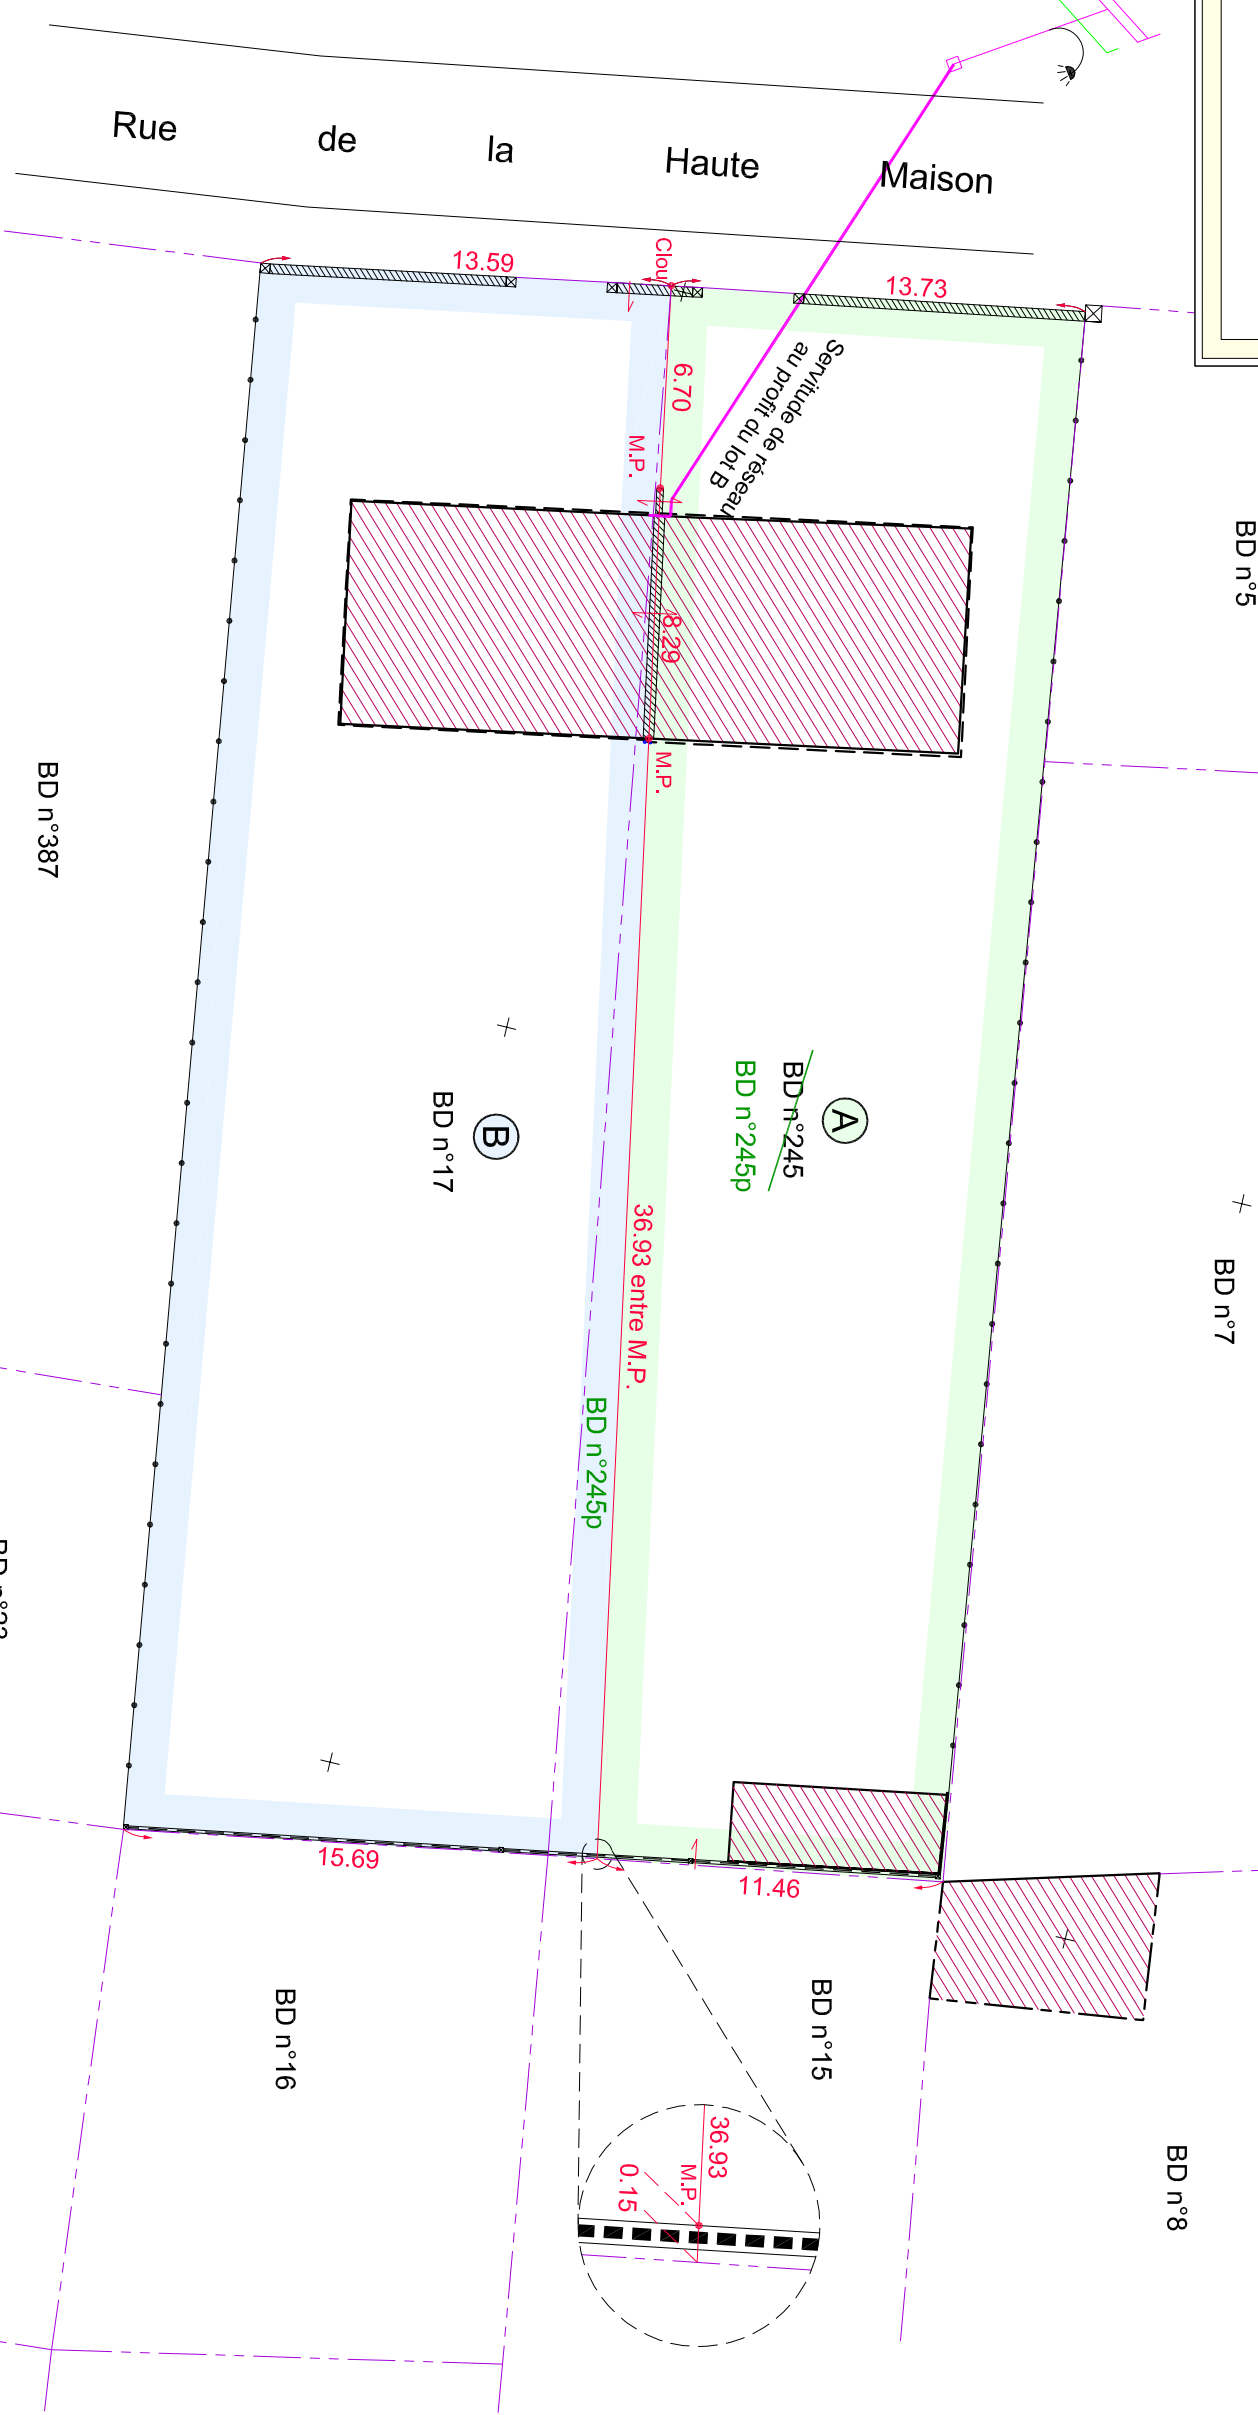

Cabinet PERRONNET-LUCAS - Géomètres-Experts Associés

Bureau Principal :
 23 Rue de la Cordonnerie
 45190 BEAUGENCY
 Tél: 02.38.44.96.04
 perromnetlucas@geometre-expert.fr

Bureau Secondaire :
 14 avenue d'Orléans
 41600 LAMOTTE BEUVRON
 Tél: 02.54.88.05.71

Dossier N° 26-0253
 dessiné le 13/05/2026
 mis à jour le

NOTA : Rattaché au système planimétrique: RGF 93 - CC48

NOTA : L'appartenance des clôtures est indiquée à la suite du débat contradictoire.
 Les clôtures n'ont pas fait l'objet d'un relevé exhaustif, leurs alignements et leurs positions par rapport à la limite de propriété ne sont pas garanties.

NOTA: la responsabilité du cabinet ne pourra être engagée en cas de découverte de réseaux souterrains à déplacer.

NOTA: les éventuels travaux nécessités par cette division devront être pris en charge d'un commun accord entre les parties.